


9. Änderung des Flächennutzungsplanes der Gemeinde Schülup als Berichtigung gem. § 13 a Abs. 2 Nr. 2 BauGB (im Rahmen der Aufstellung des Bebauungsplanes Nr. 9)

Planzeichnung

Es gilt die BauNVO i.d.F. der Bekanntmachung vom 21.11.2017 (BGBl. I S. 3786)

M. 1:5000

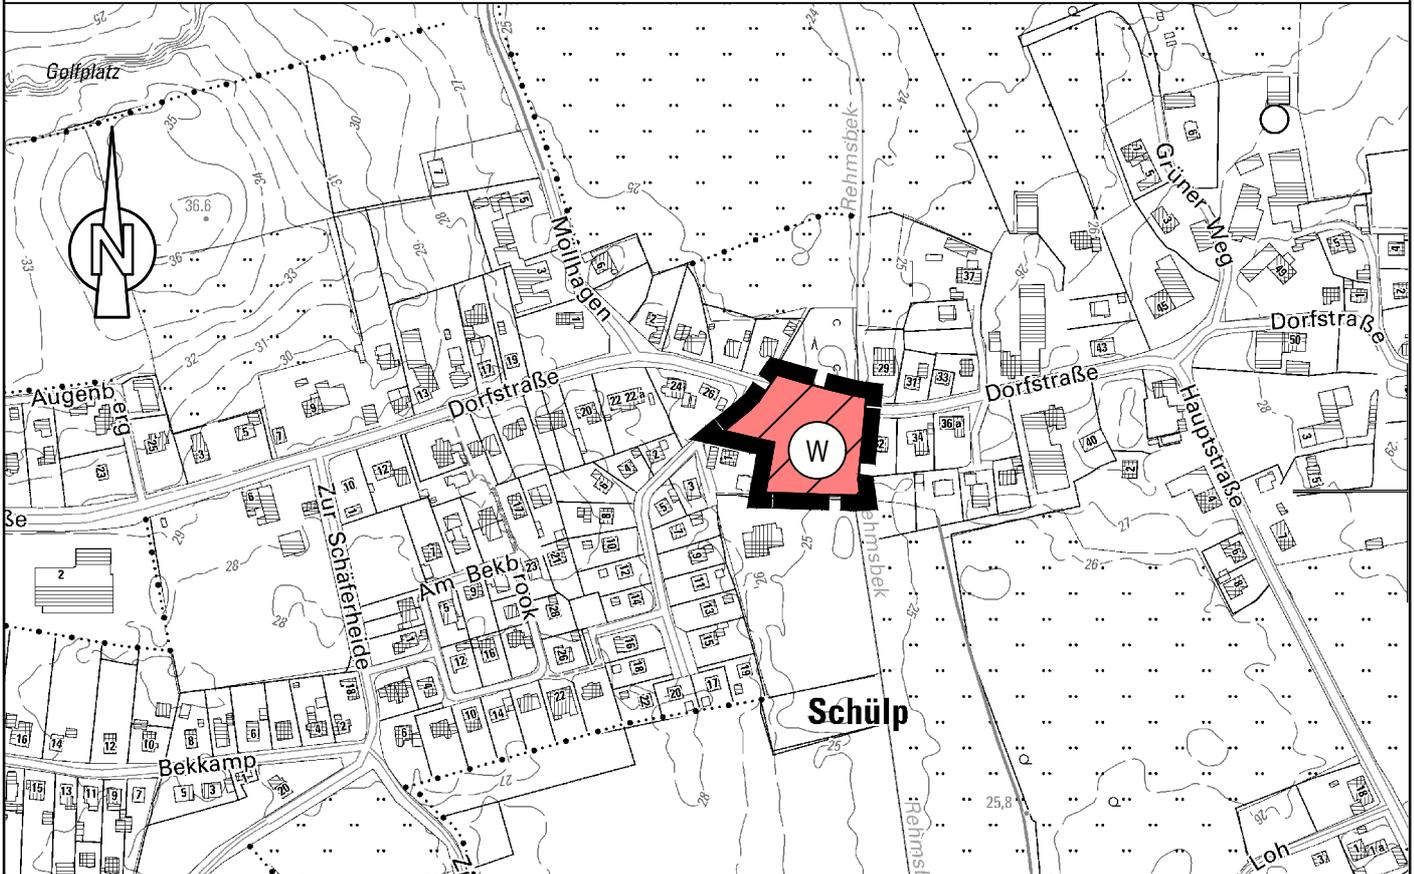

Planzeichen Erläuterungen

Darstellungen

Art der baulichen Nutzung



Wohnbaufläche

Sonstige Planzeichen



Grenze des räumlichen Geltungsbereiches der
9. Änderung des Flächennutzungsplanes

Rechtsgrundlagen

§ 5 (2) Nr. 1 BauGB

§ 1 (1) Nr. 1 BauNVO

§ 5 (1) BauGB